


ANNOTAZIONI:


STRATIGRAFIA MURO

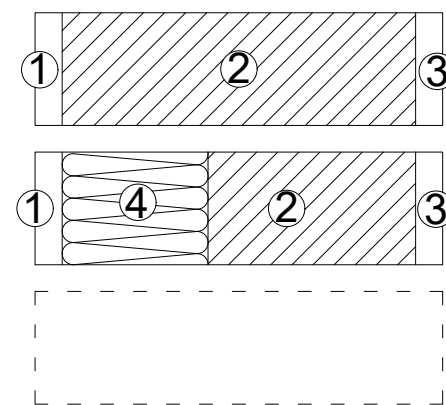

- ① INTONACO ESTERNO
  - ② MATTONE
  - ③ INTONACO INTERNO
  - ④ COIBENTAZIONE
- ① mm
  - ② mm
  - ③ mm
  - ④ mm

L1	LARGHEZZA LUCE ARCHITETTONICA
L2	LARGHEZZA MAX MONOBLOCCO
H1	ALTEZZA LUCE ARCHITETTONICA
H2	ALTEZZA MAX MONOBLOCCO
H3	ALTEZZA 4° LATO
S1	SPESSORE CASSONETTO IN EPS
S2	SPESSORE SPALLA IN EPS
X	LARGHEZZA BATTUTA SERRAMENTO
Z	PROFONDITA' BATTUTA SERRAMENTO
H4	ALTEZZA TRAVERSO SUPERIORE
a	
b	

S e z i o n e V e r t i c a l e

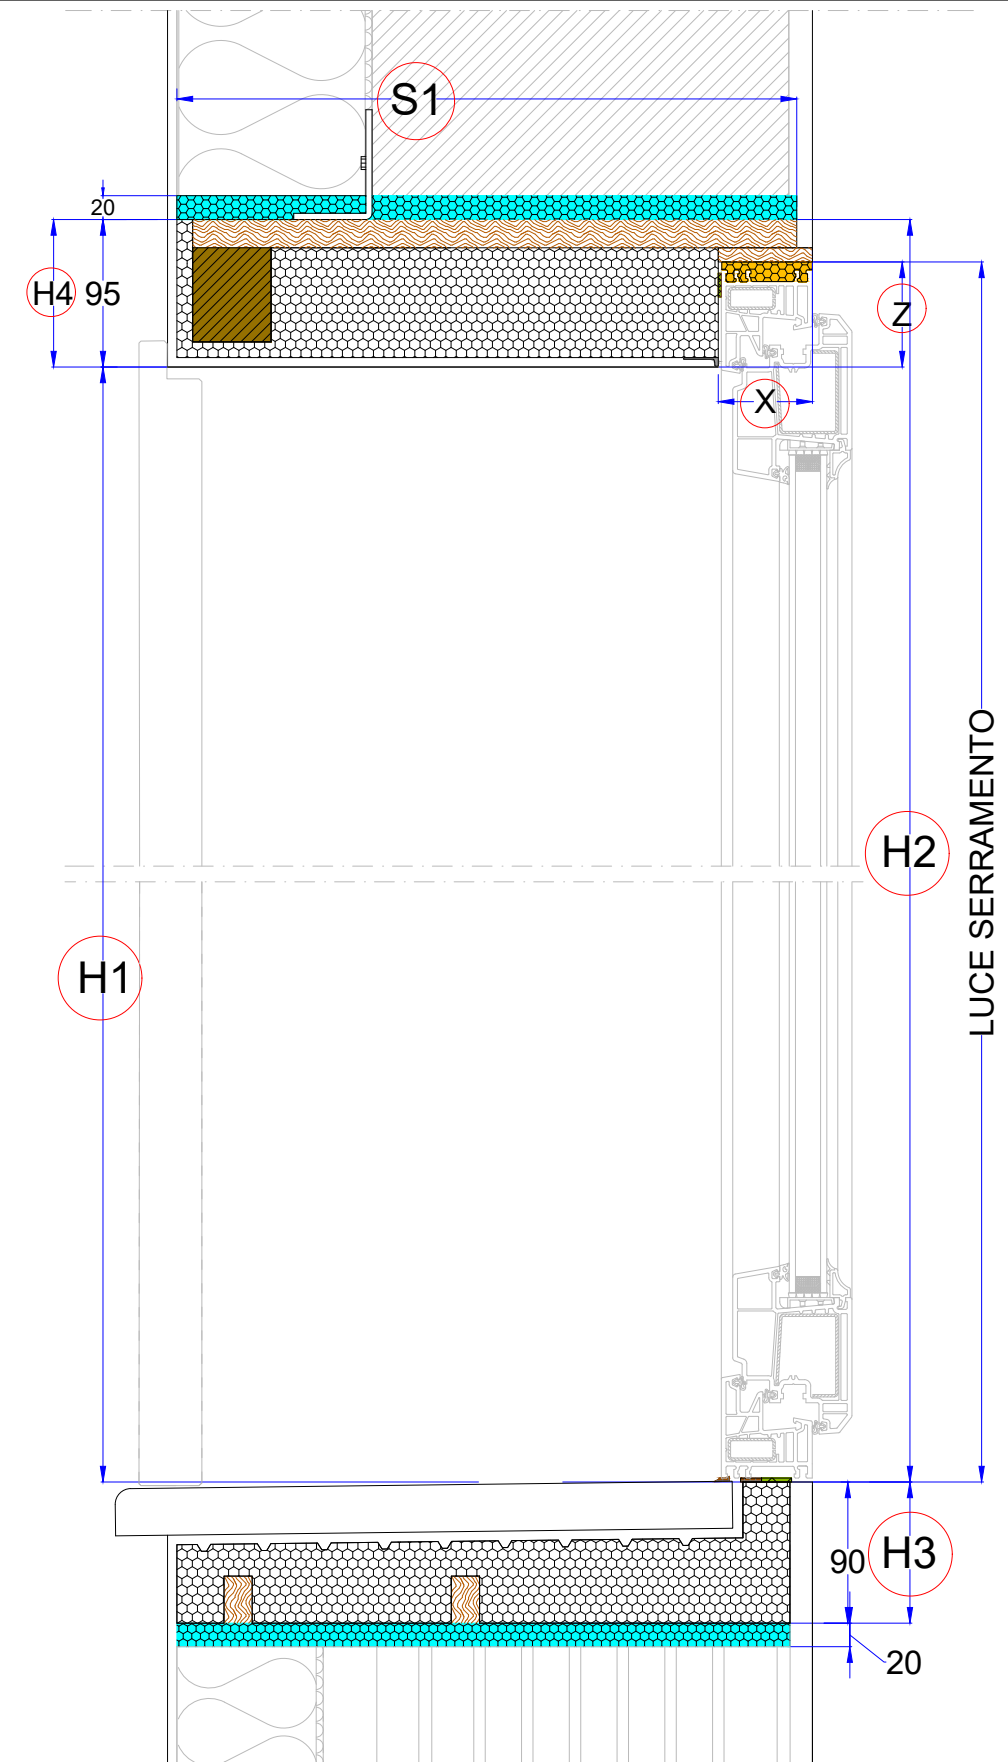

 <b>COLFERT</b> <small>COLFERT spa 31021 Magliano Veneto (TV) Via Raffaele Sanzio 31 Tel. 04145745 Fax. 0415970849 E-mail: colfert@colfert.com www.colfert.com Partita IVA 02451460266</small>	TAVOLA	DATA
	100	07/2017
PROGETTO	CLIENTE	SCALA
TAVOLA NR. 100 - SOLUZIONE MEZZA SPALLA PER PERSIANA CON CARDINI - SERRAMENTO FILO MURO INTERNO		
REVISIONI / NOTE	DESIGNATORE	CODICE
	ALESSIO V.	
	VISTO	

Disegni di Proprietà dell'azienda COLFERT s.p.a. - TUTTI I DIRITTI SONO RISERVATI  
L'azienda si riserva la possibilità di apportare modifiche e migliorie al prodotto.