



Sezione Verticale

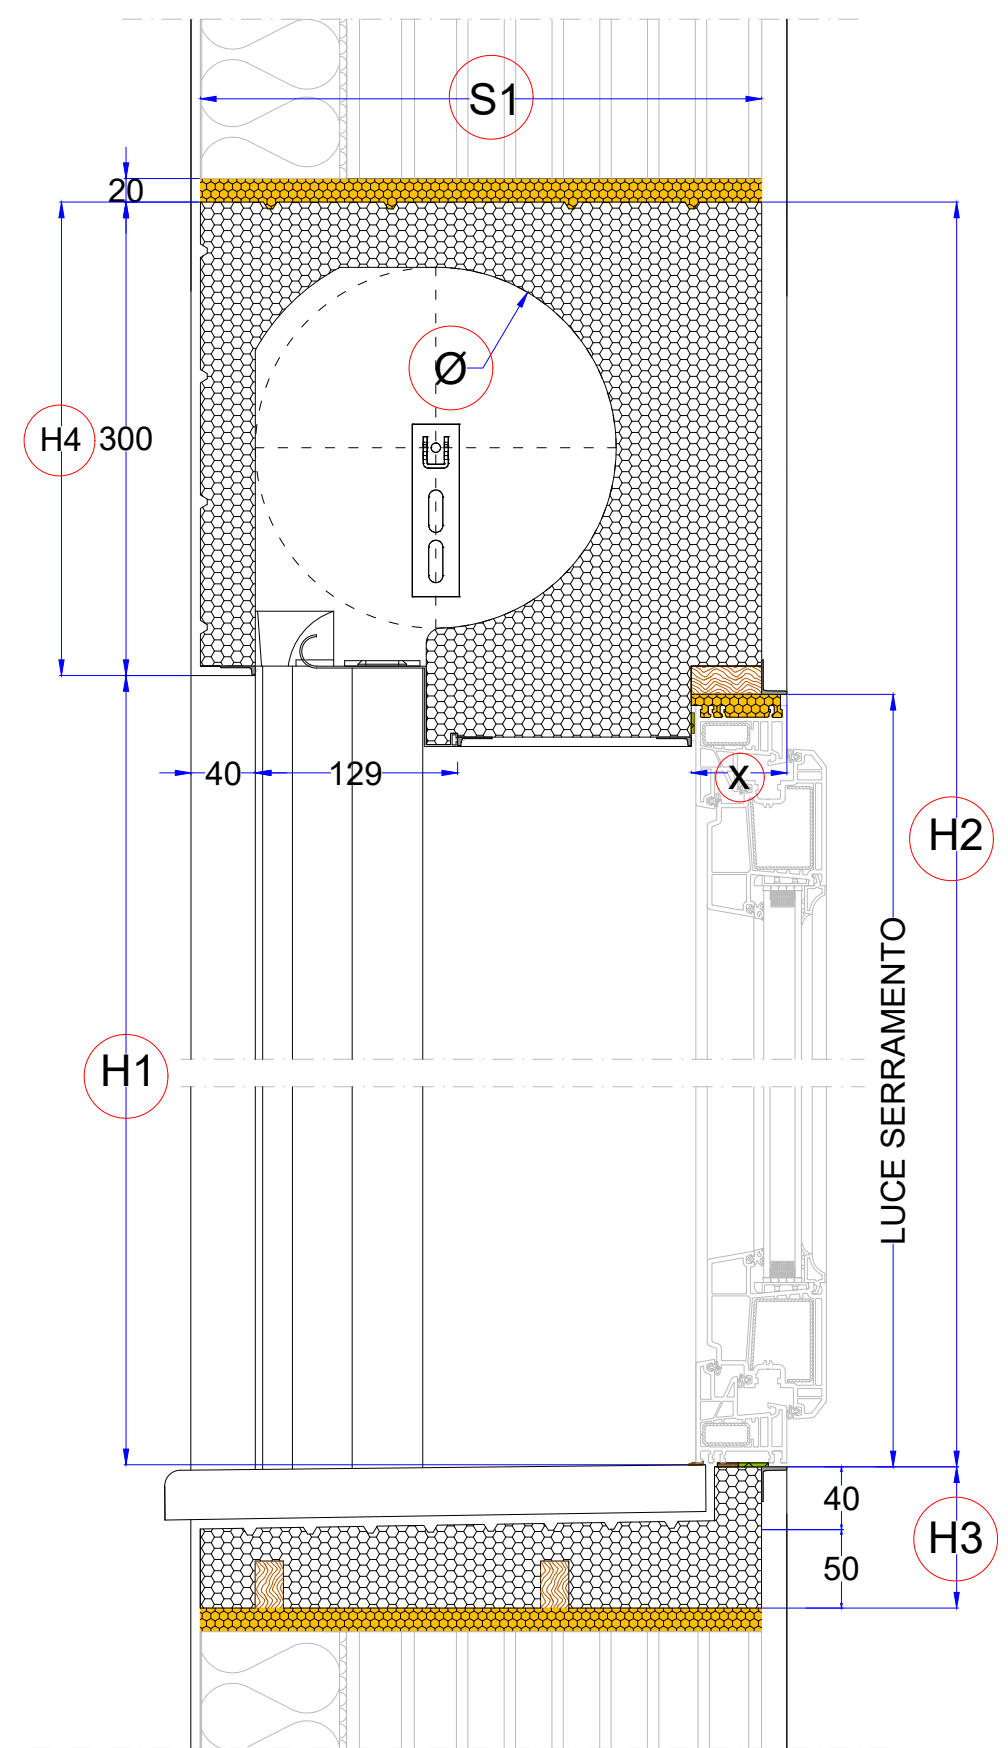

ANNOTAZIONI:

STRATIGRAFIA MURO

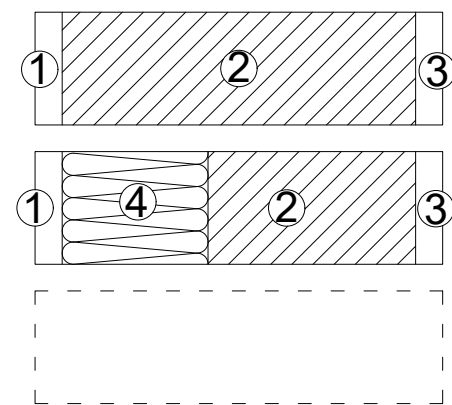

Ø 240
STANDARD
Ø

- ① INTONACO ESTERNO
 - ② MATTONE
 - ③ INTONACO INTERNO
 - ④ COIBENTAZIONE
- ① mm
② mm
③ mm
④ mm

L1	LARGHEZZA LUCE ARCHITETTONICA
L2	LARGHEZZA MAX MONOBLOCCO
H1	ALTEZZA LUCE ARCHITETTONICA
H2	ALTEZZA MAX MONOBLOCCO
H3	ALTEZZA 4° LATO
S1	SPESSORE CASSONETTO IN EPS
S2	SPESSORE SPALLA IN EPS
X	LARGHEZZA BATTUTA SERRAMENTO
H4	ALTEZZA CASSONETTO
a	
b	

 COLFERT <small>COLFERT spa 31021 Magliano Veneto (TV) Via Raffaele Sanzio 31 Tel. 04145745 Fax. 0415970849 E-mail: colfert@colfert.com www.colfert.com Partita IVA 02451460266</small>	TAVOLA	DATA
	16	07/2016
PROGETTO	CLIENTE	SCALA
TAVOLA NR. 16 - SOLUZIONE "TERMO EASY" PER AVVOLGIBILE ISPEZIONE ESTERNA - SERRAMENTO FILO MURO INTERNO		
REVISIONI / NOTE	DESIGNATORE	CODICE
	ALESSIO V.	
	VISTO	

Disegni di Proprietà dell'azienda COLFERT
s.p.a. - TUTTI I DIRITTI SONO RISERVATI
L'azienda si riserva la possibilità di apportare
modifiche e migliorie al prodotto.