


MONTAGGIO MONOBLOCCHI SOLUZIONE 1

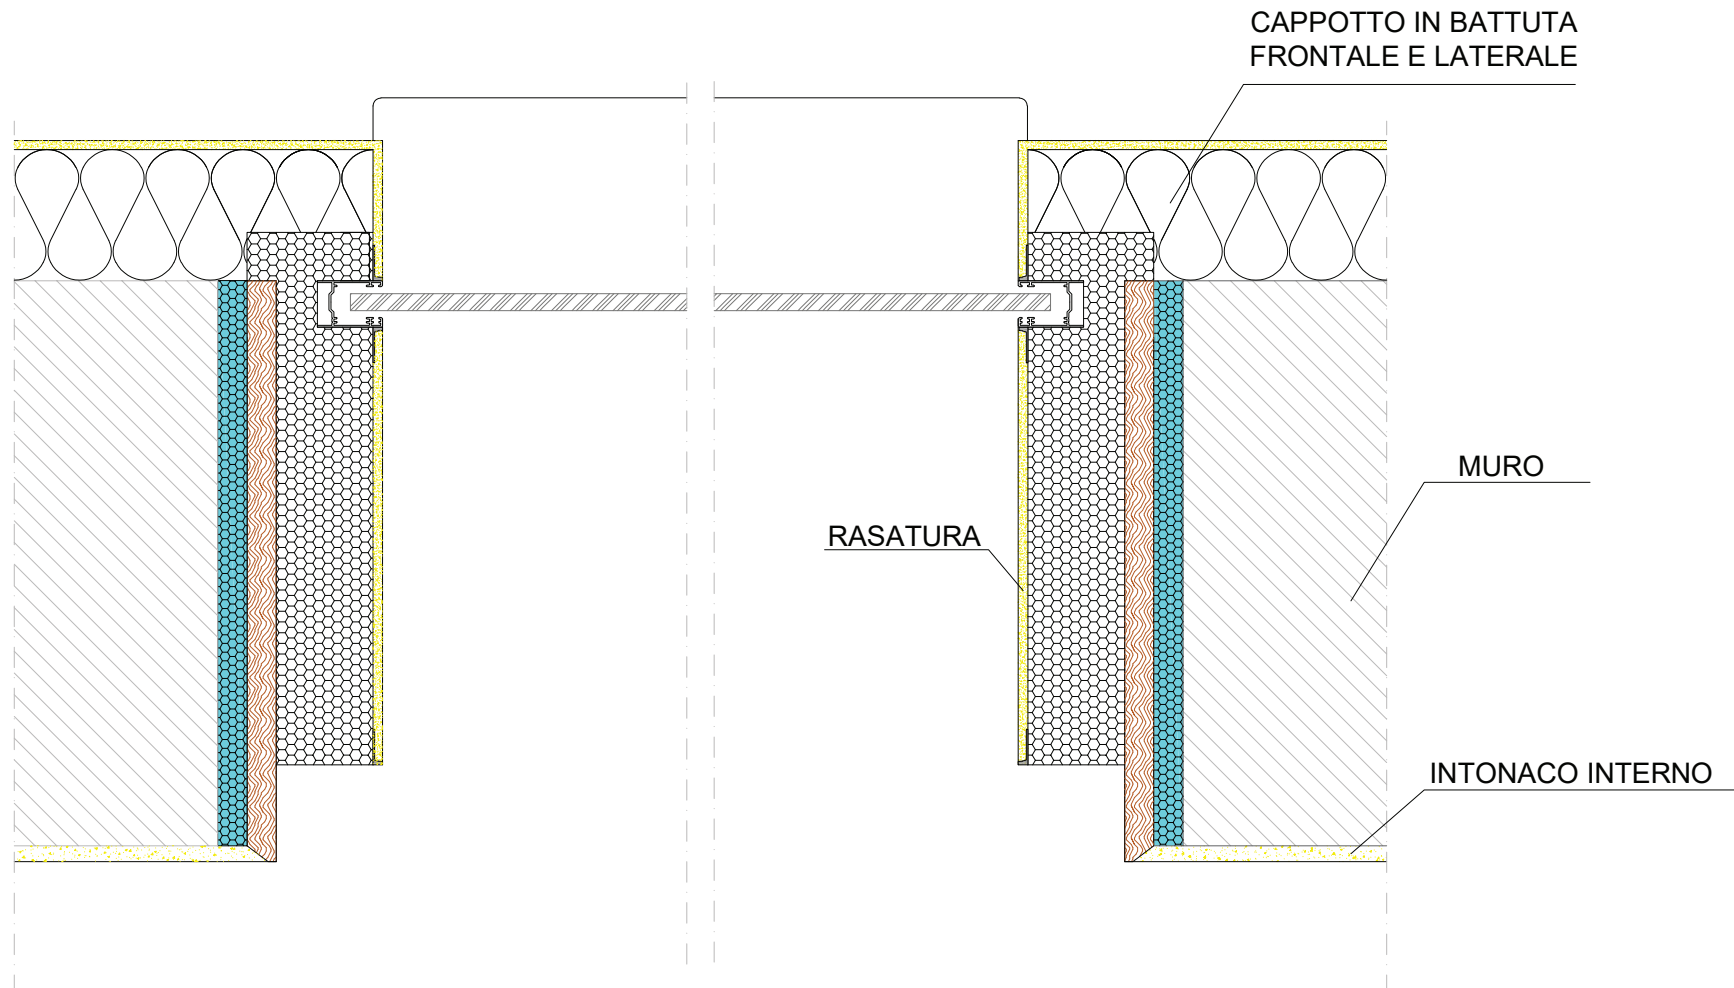

S e z i o n e O r i z z o n t a l e

 <p>COLFERT spa 31021 Mogliano Veneto (TV) Via Raffaello Sanzio 31 Tel. 04145745 Fax. 0415970949 E-mail: colfert@colfert.com www.colfert.com Partita IVA 00401460266</p>	TAVOLA	DATA 30/07/2019
	Sol 1	CLIENTE - -
PROGETTO SOLUZIONE 1	FILE: -	SCALA - -
REVISIONI / NOTE - - -	Disegni di Proprietà dell'azienda COLFERT s.p.a. - TUTTI I DIRITTI SONO RISERVATI L'azienda si riserva la possibilità di apportare modifiche e migliorie al prodotto.	DISEGNATORE ALESSIO V. VISTO -

LEGGENDA:



EPS



SCHIUMA POLIURETANICA



TAVOLA DI LEGNO sp. 18mm