


MONTAGGIO MONOBLOCCHI SOLUZIONE 2

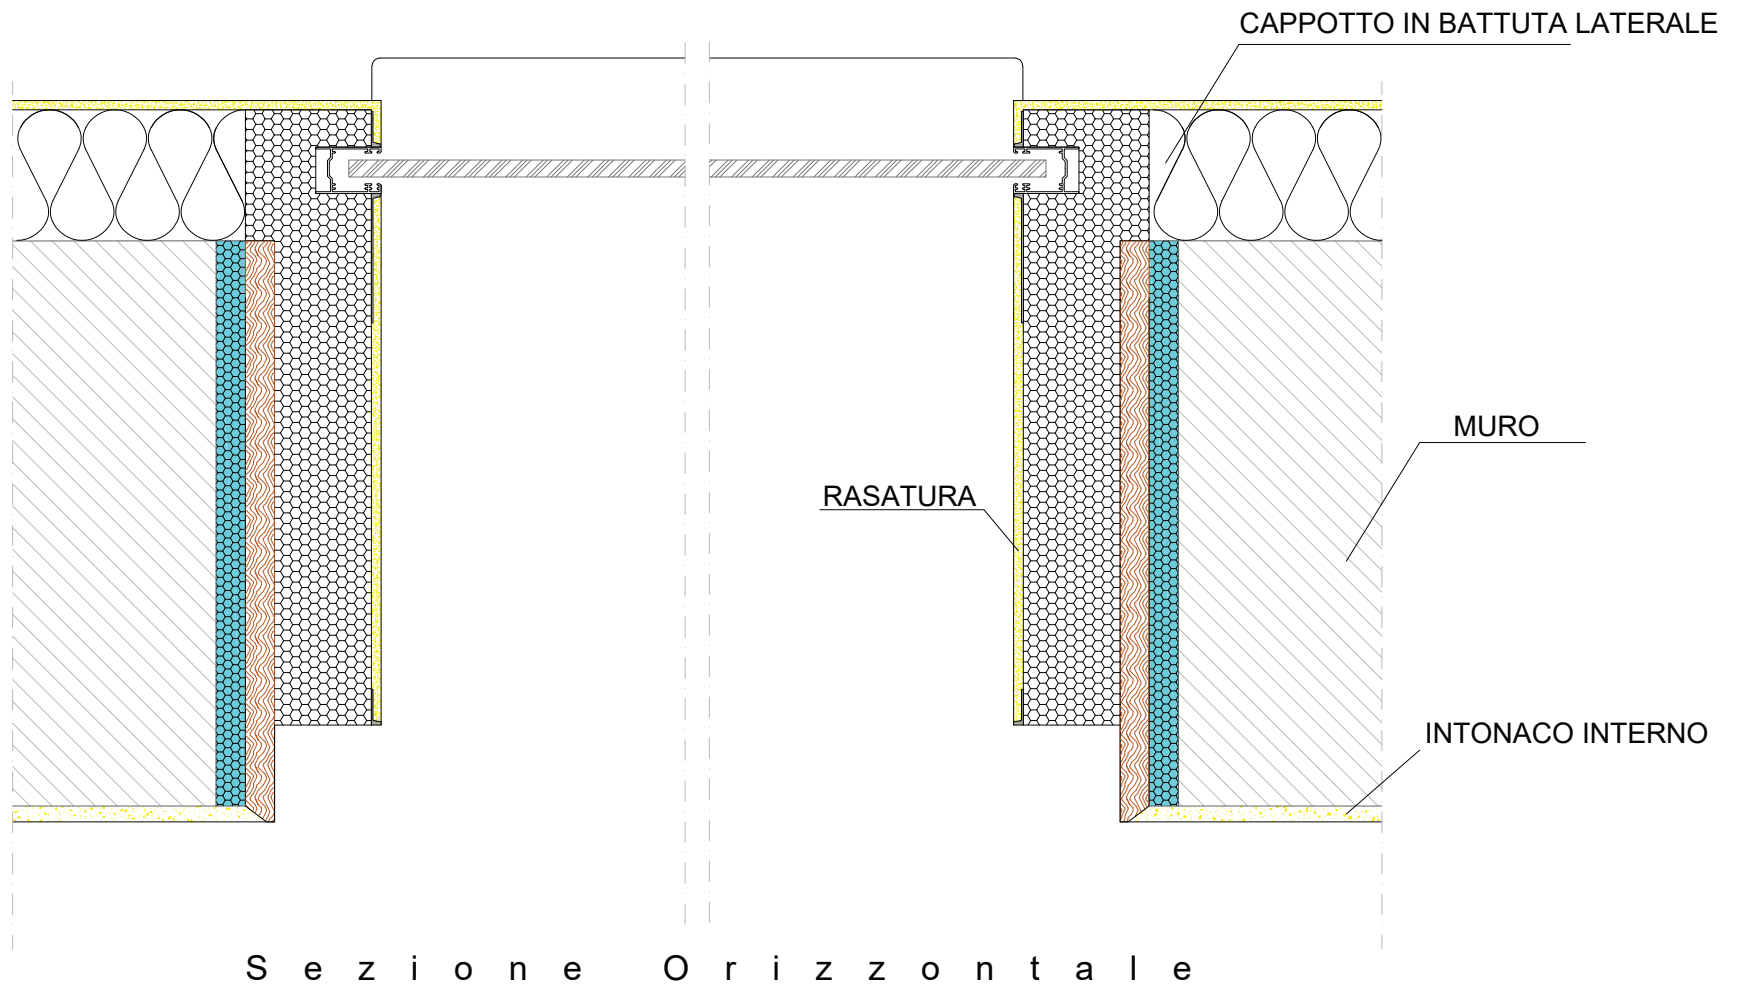

 COLFERT	COLFERT spa 31021 Mogliano Veneto (TV) Via Raffaello Sanzio 31 Tel. 04145745 Fax. 0415970849 E-mail: colfert@colfert.com www.colfert.com Partita IVA 00401460266	TAVOLA	DATA 30/07/2019
		Sol 2	CLIENTE
PROGETTO SOLUZIONE 2		FILE: -	SCALA
			CODICE
REVISIONI / NOTE			DISEGNATORE
-			ALESSIO V.
-			VISTO
-			
Disegni di Proprietà dell'azienda COLFERT s.p.a. - TUTTI I DIRITTI SONO RISERVATI L'azienda si riserva la possibilità di apportare modifiche e migliorie al prodotto.			

LEGGENDA:



EPS



SCHIUMA POLIURETANICA



TAVOLA DI LEGNO sp. 18mm