
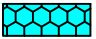

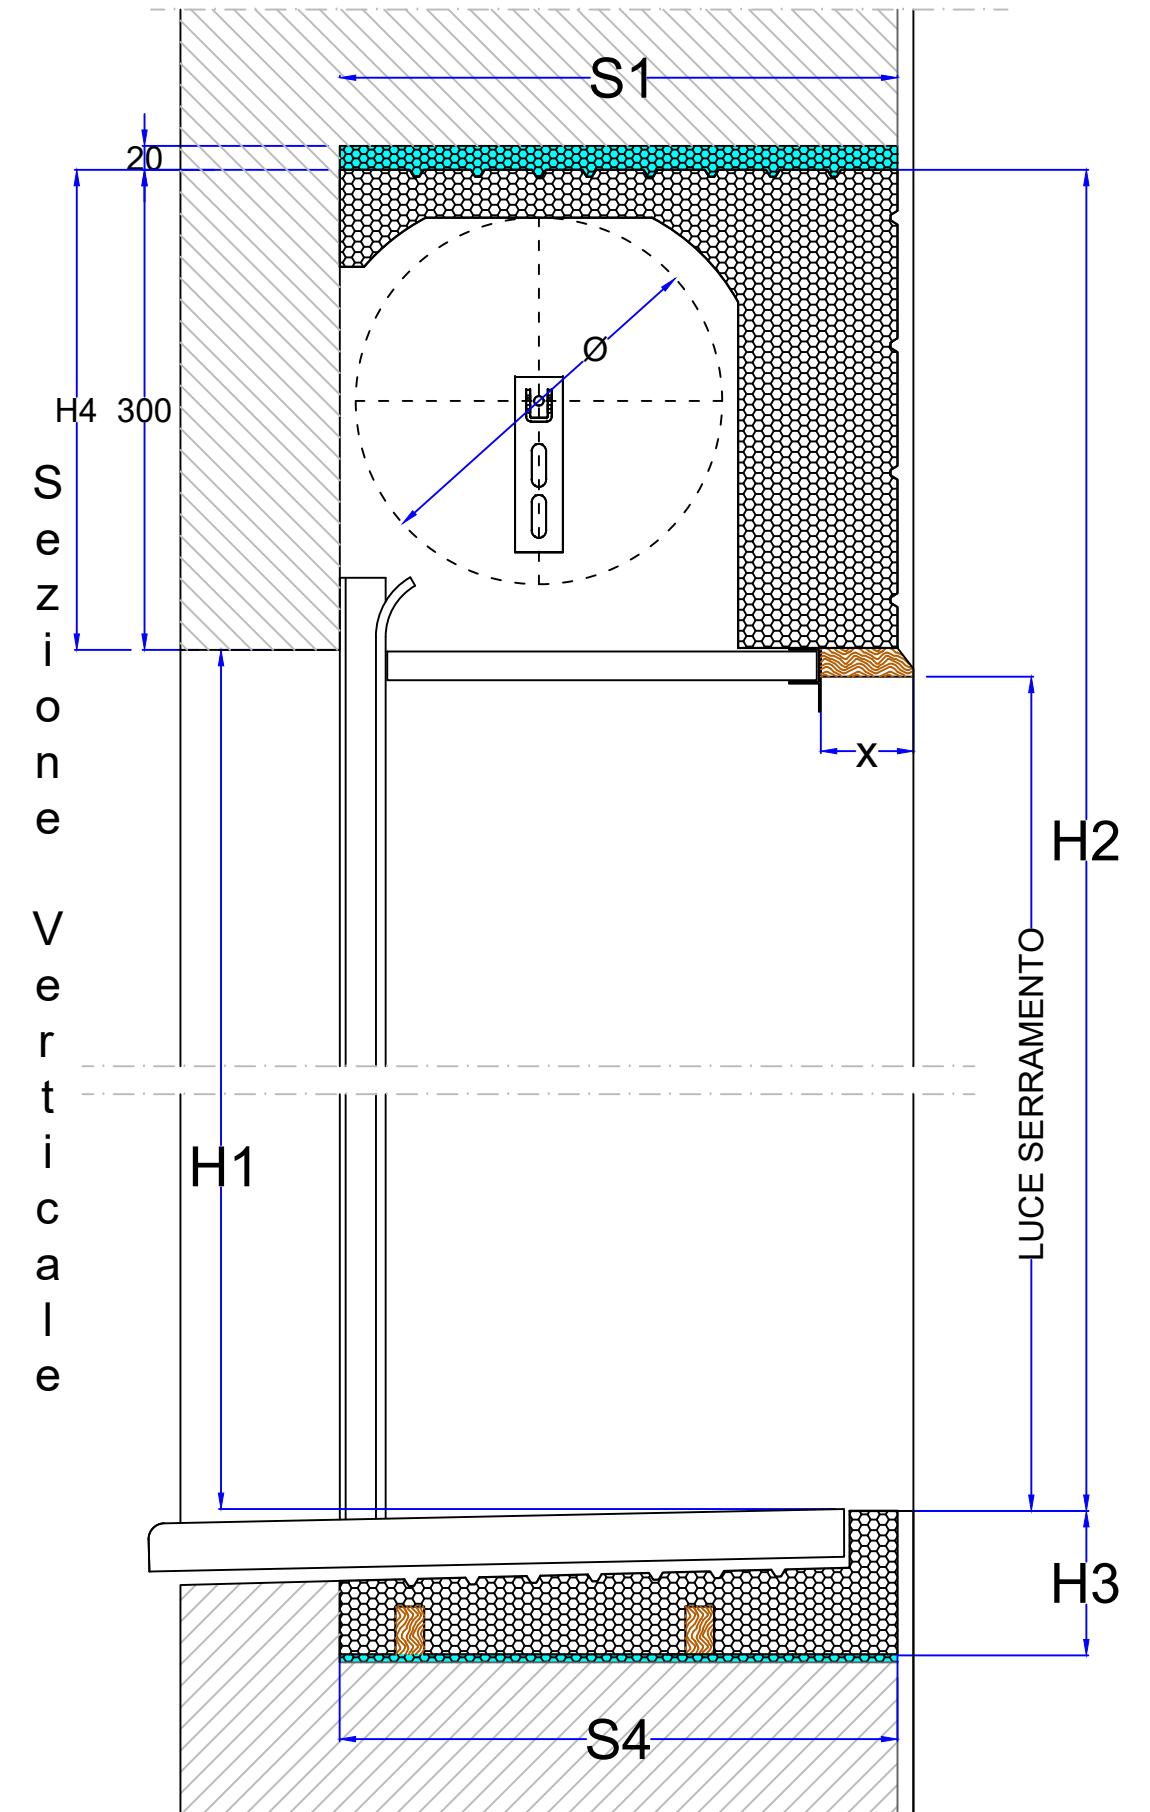


S e z i o n e O r i z z o n t a l e

LEGGENDA:

-  EPS
-  SCHIUMA POLIURETANICA
-  TAVOLA DI LEGNO sp. 18mm

ANNOTAZIONI:



S e z i o n e V e r t i c a l e

| | | |
|---|--|------------------------|
|  <p>COLFERT spa 31021 Mogliano Veneto (TV) Via Raffaello Sanzio 31 Tel. 04145745 Fax. 0415970849 E-mail: colfert@colfert.com www.colfert.com Partita IVA 00401460266</p> | TAVOLA | DATA 21/05/2019 |
| | 74 v7 | CLIENTE |
| PROGETTO | MONOBLOCCO TIP. MEZZA SPALLA RISTRUTTURAZIONE PER AVV. - ISP. ESTERNA - SERR. FILO MURO | SCALA |
| REVISIONI / NOTE | Disegni di Proprietà dell'azienda COLFERT s.p.a. - TUTTI I DIRITTI SONO RISERVATI L'azienda si riserva la possibilità di apportare modifiche e migliorie al prodotto. | CODICE |
| | | DISEGNATORE ALESSIO V. |
| | | VISTO |