
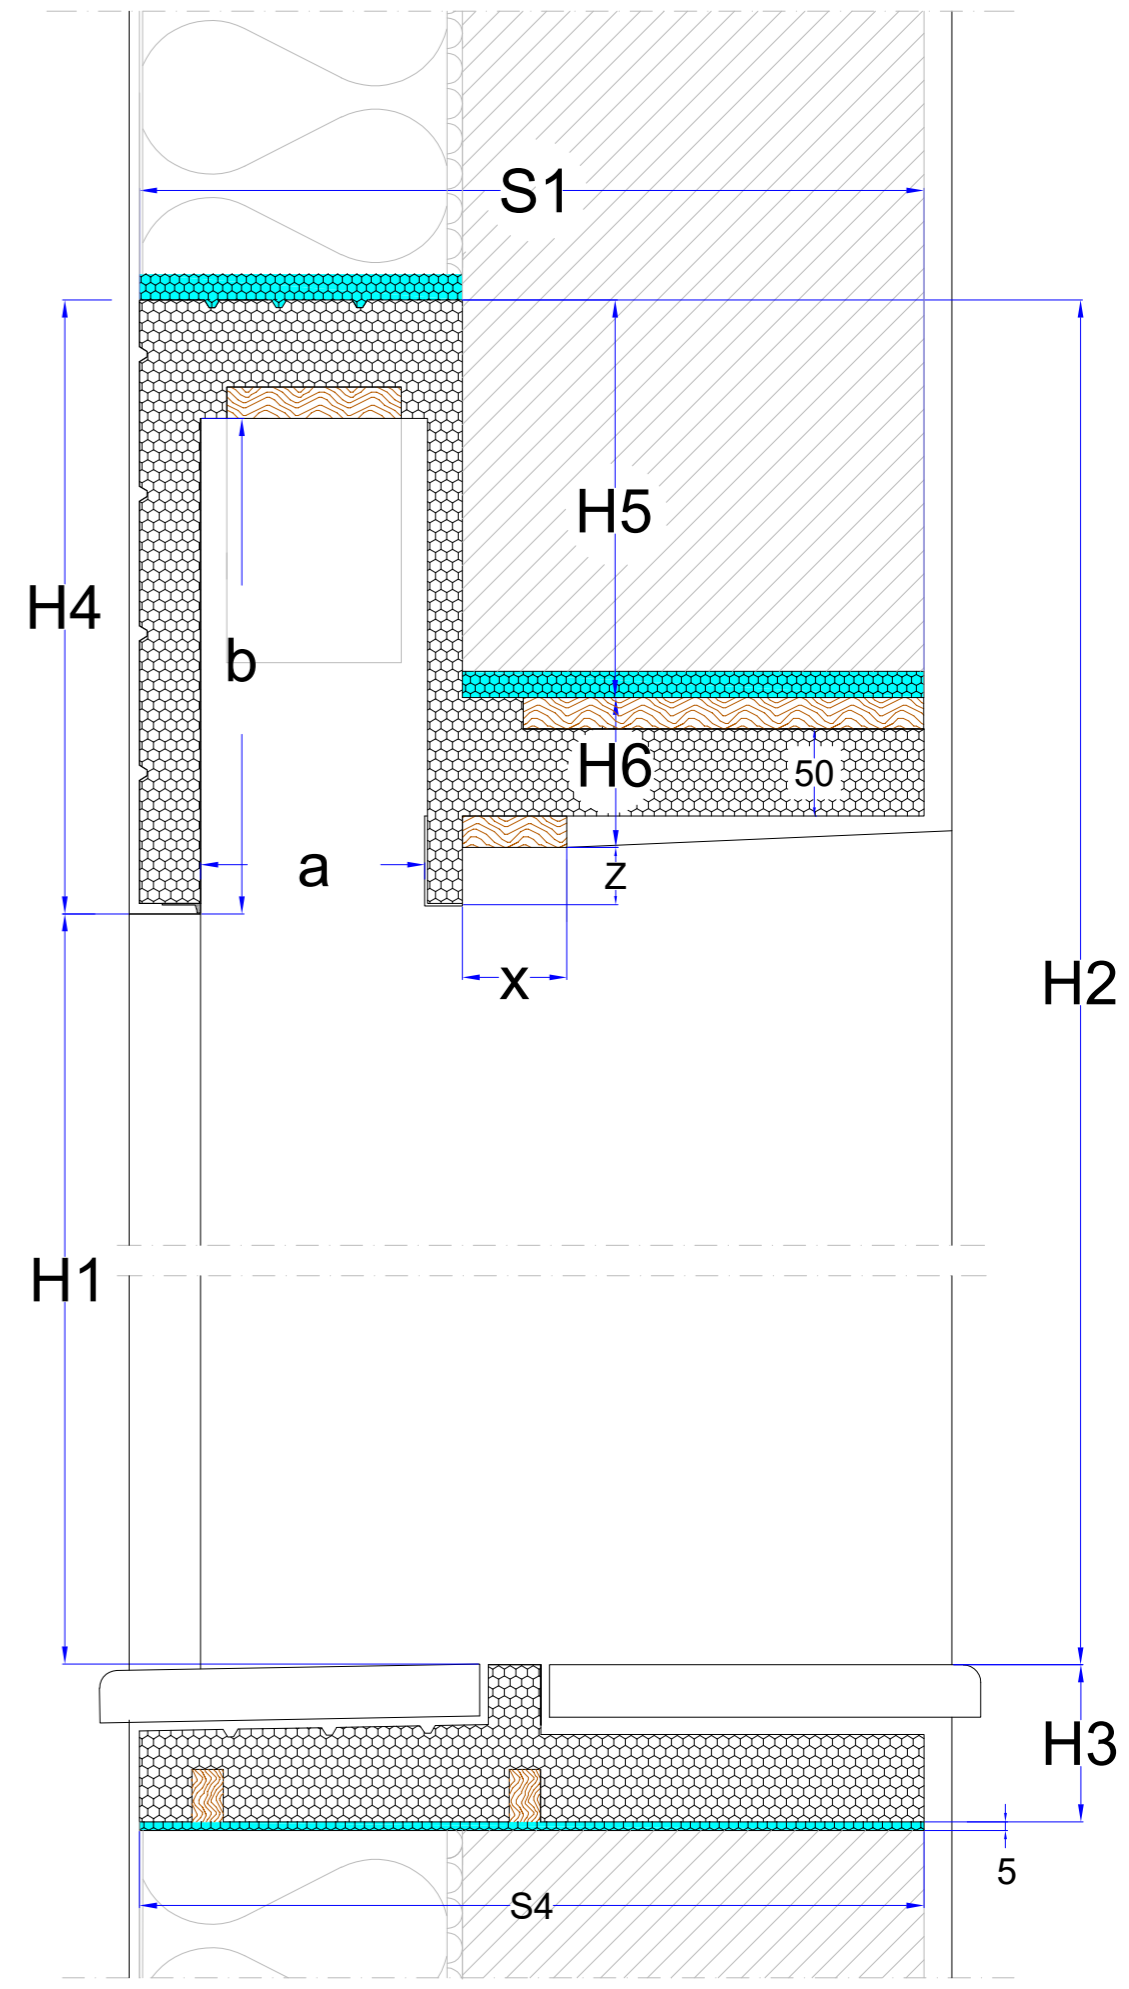
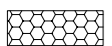



S e z i o n e O r i z z o n t a l e

S e z i o n e V e r t i c a l e

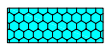

LEGGENDA:

-  **EPS**
-  **SCHIUMA POLIURETANICA**
-  **TAVOLA DI LEGNO sp. 18mm**

ANNOTAZIONI:

	COLFERT spa 31021 Mogliano Veneto (TV) Via Raffaello Sanzio 31 Tel. 04145745 Fax. 0415970849 E-mail: colfert@colfert.com www.colfert.com Partita IVA 00401460266	TAVOLA	DATA 11/05/2020
		40	CLIENTE -
PROGETTO SOLUZIONE MONOBLOCCO RISTRUTTURAZIONE PER FRANGISOLE - SERRAMENTO IN MEZZADRIA		FILE: _	SCALA -
REVISIONI / NOTE - - -		Disegni di Proprietà dell'azienda COLFERT s.p.a. - TUTTI I DIRITTI SONO RISERVATI L'azienda si riserva la possibilità di apportare modifiche e miglioramenti al prodotto.	CODICE - DISEGNATORE ALESSIO V. VISTO