


Sezione Orizzontale



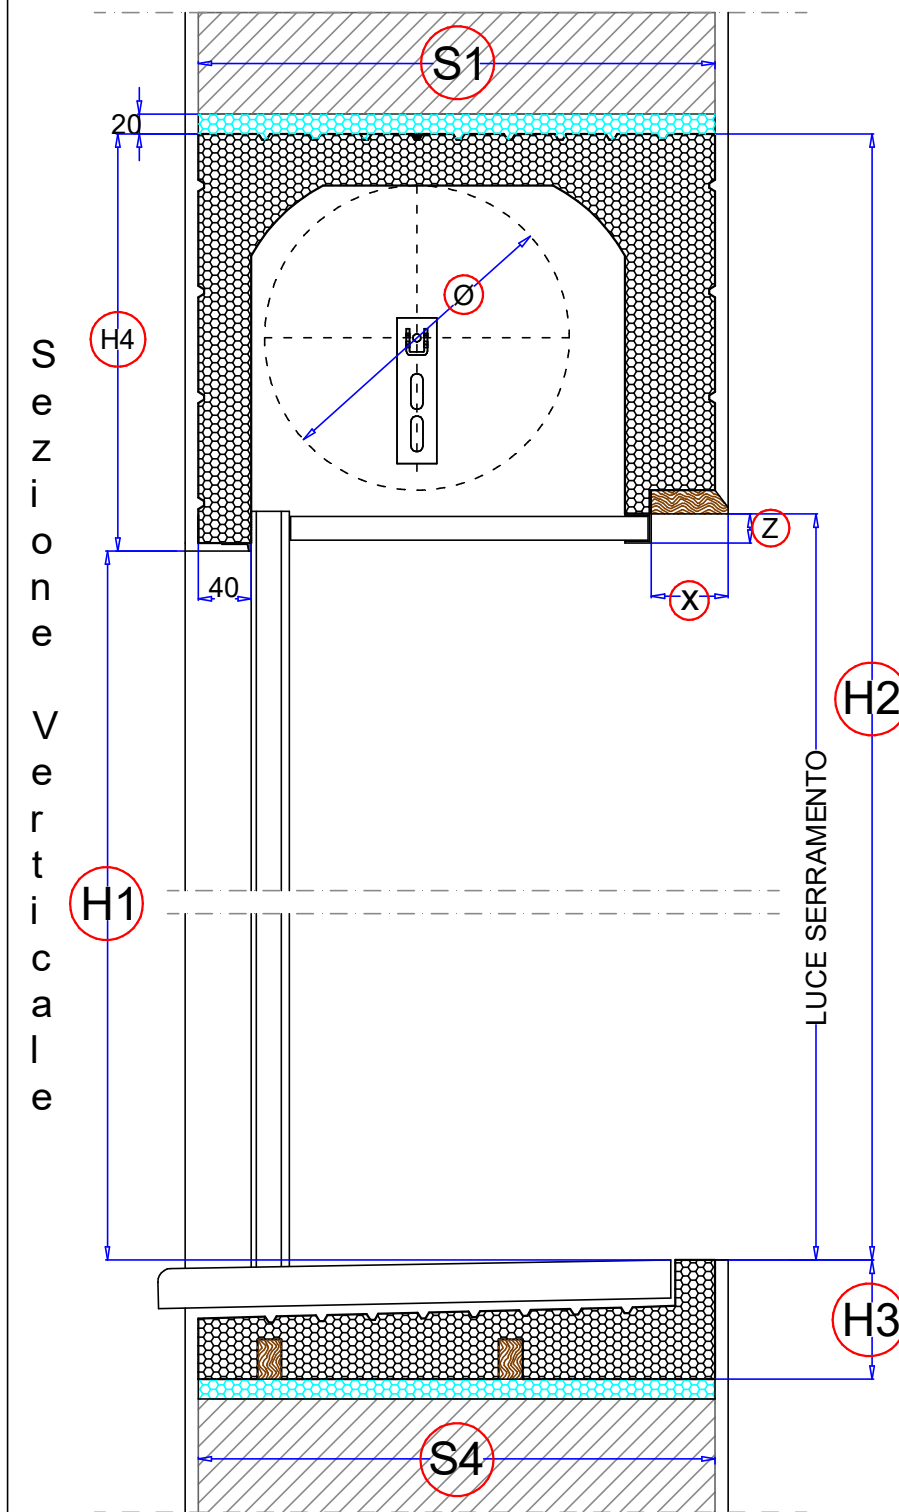


Sezione Verticale

ANNOTAZIONI:

	COLFERT spa 31021 Mogliano Veneto (TV) Via Raffaello Sanzio 31 Tel.: 0445745 Fax: 0445970849 E-mail: colfert@colfert.com www.colfert.com Partita IVA 00401460266	TAVOLA	DATA
		75	31/12/20
PROGETTO	MONOBLOCCO RISTRUTTURAZIONE PER FRANGISOLE - SERRAMENTO FILO MURO INTERNO	FILE: _	CLIENTE
REVISIONI/NOTE		SCALA	
		CODICE	

Disegni di Proprietà dell'azienda COLFERT s.p.a - TUTTI I DIRITTI SONO RISERVATI L'azienda si riserva la possibilità di apportare modifiche e migliorie al prodotto.	DISEGNATORE GABRIELLI S. VISTO
---	---

LEGENDA:

	EPS
	SCHIUMA POLIURETANICA
	TAVOLA DI LEGNO sp. 18mm