


Sezione Orizzontale

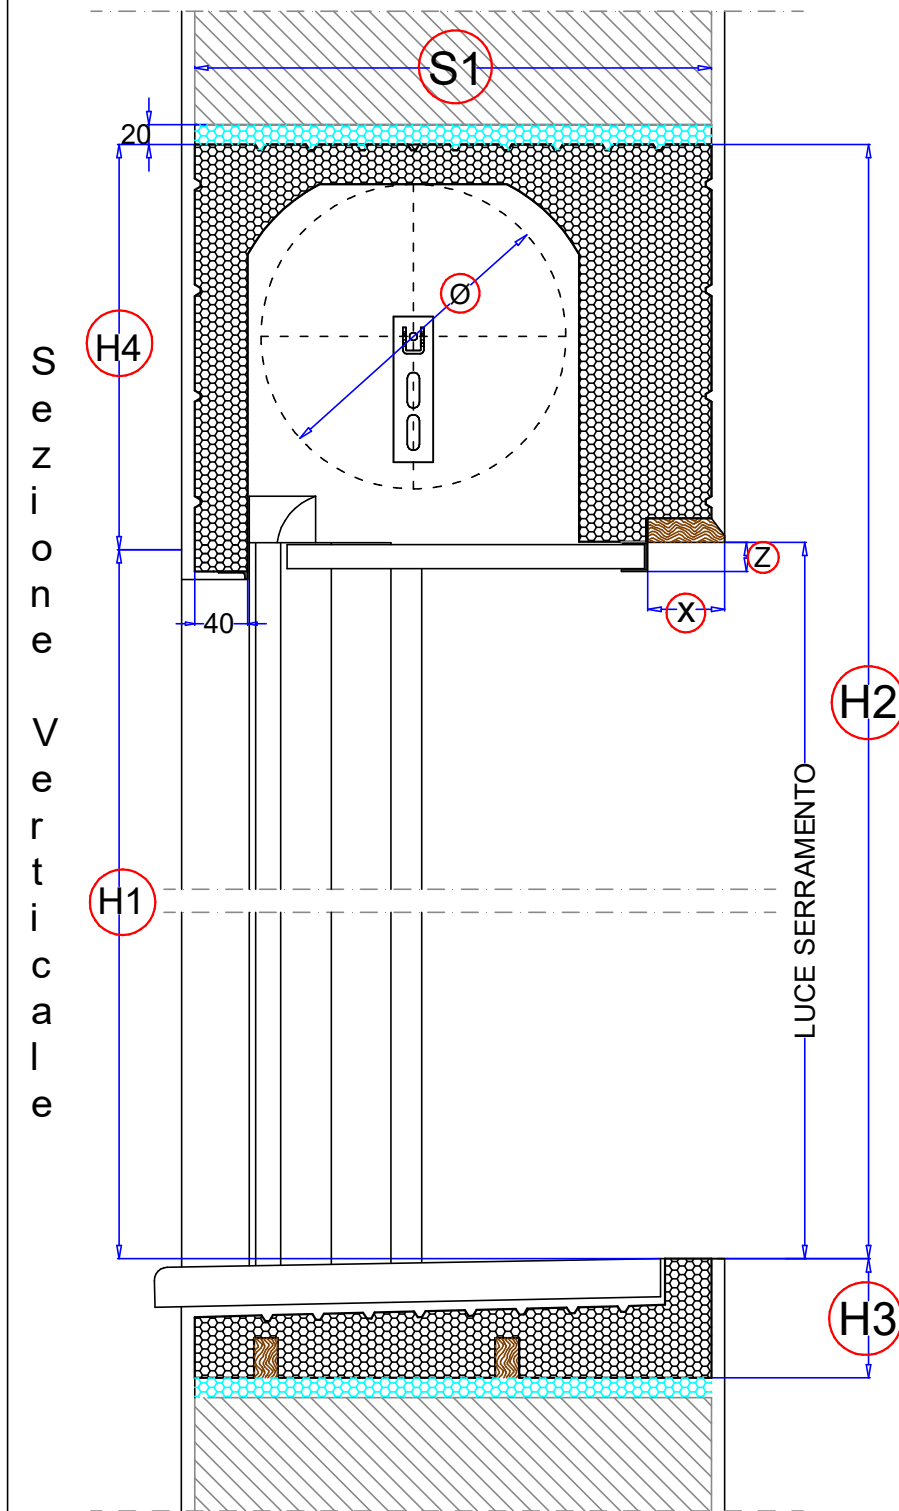

ANNOTAZIONI:

	COLFERT spa 31021 Mogliano Veneto (TV) Via Raffaello Sanzio 31 Tel.: 0415745 Fax: 0415970849 E-mail: colfert@colfert.com www.colfert.com Partita IVA 00401460266	TAVOLA	DATA 31/12/20
		75 var.1	CLIENTE
PROGETTO	MONOBLOCCO RISTRUTTURAZIONE PER FRANGISOLE - SERRAMENTO FILO MURO INTERNO	FILE: _	SCALA

REVISIONI/NOTE	Disegni di Proprietà dell'azienda COLFERT s.p.a - TUTTI I DIRITTI SONO RISERVATI L'azienda si riserva la possibilità di apportare modifiche e migliorie al prodotto.	DISEGNATORE GABRIELLI S.	VISTO
----------------	--	--------------------------	-------

LEGGENDA:

	EPS
	SCHIUMA POLIURETANICA
	TAVOLA DI LEGNO sp. 18mm